


現代コンテナ建築研究所 IMCA のハイエンドコンテナハウス =Hi_Cube コンテナレイダウン方式+イクステンション工法+パッケージディール型
20FEET_ 鋼製コンテナ_ レイダウン型ワイドコンテナ_ 003_ 高床式

このタイプは
 設置場所での
 仕上げになります

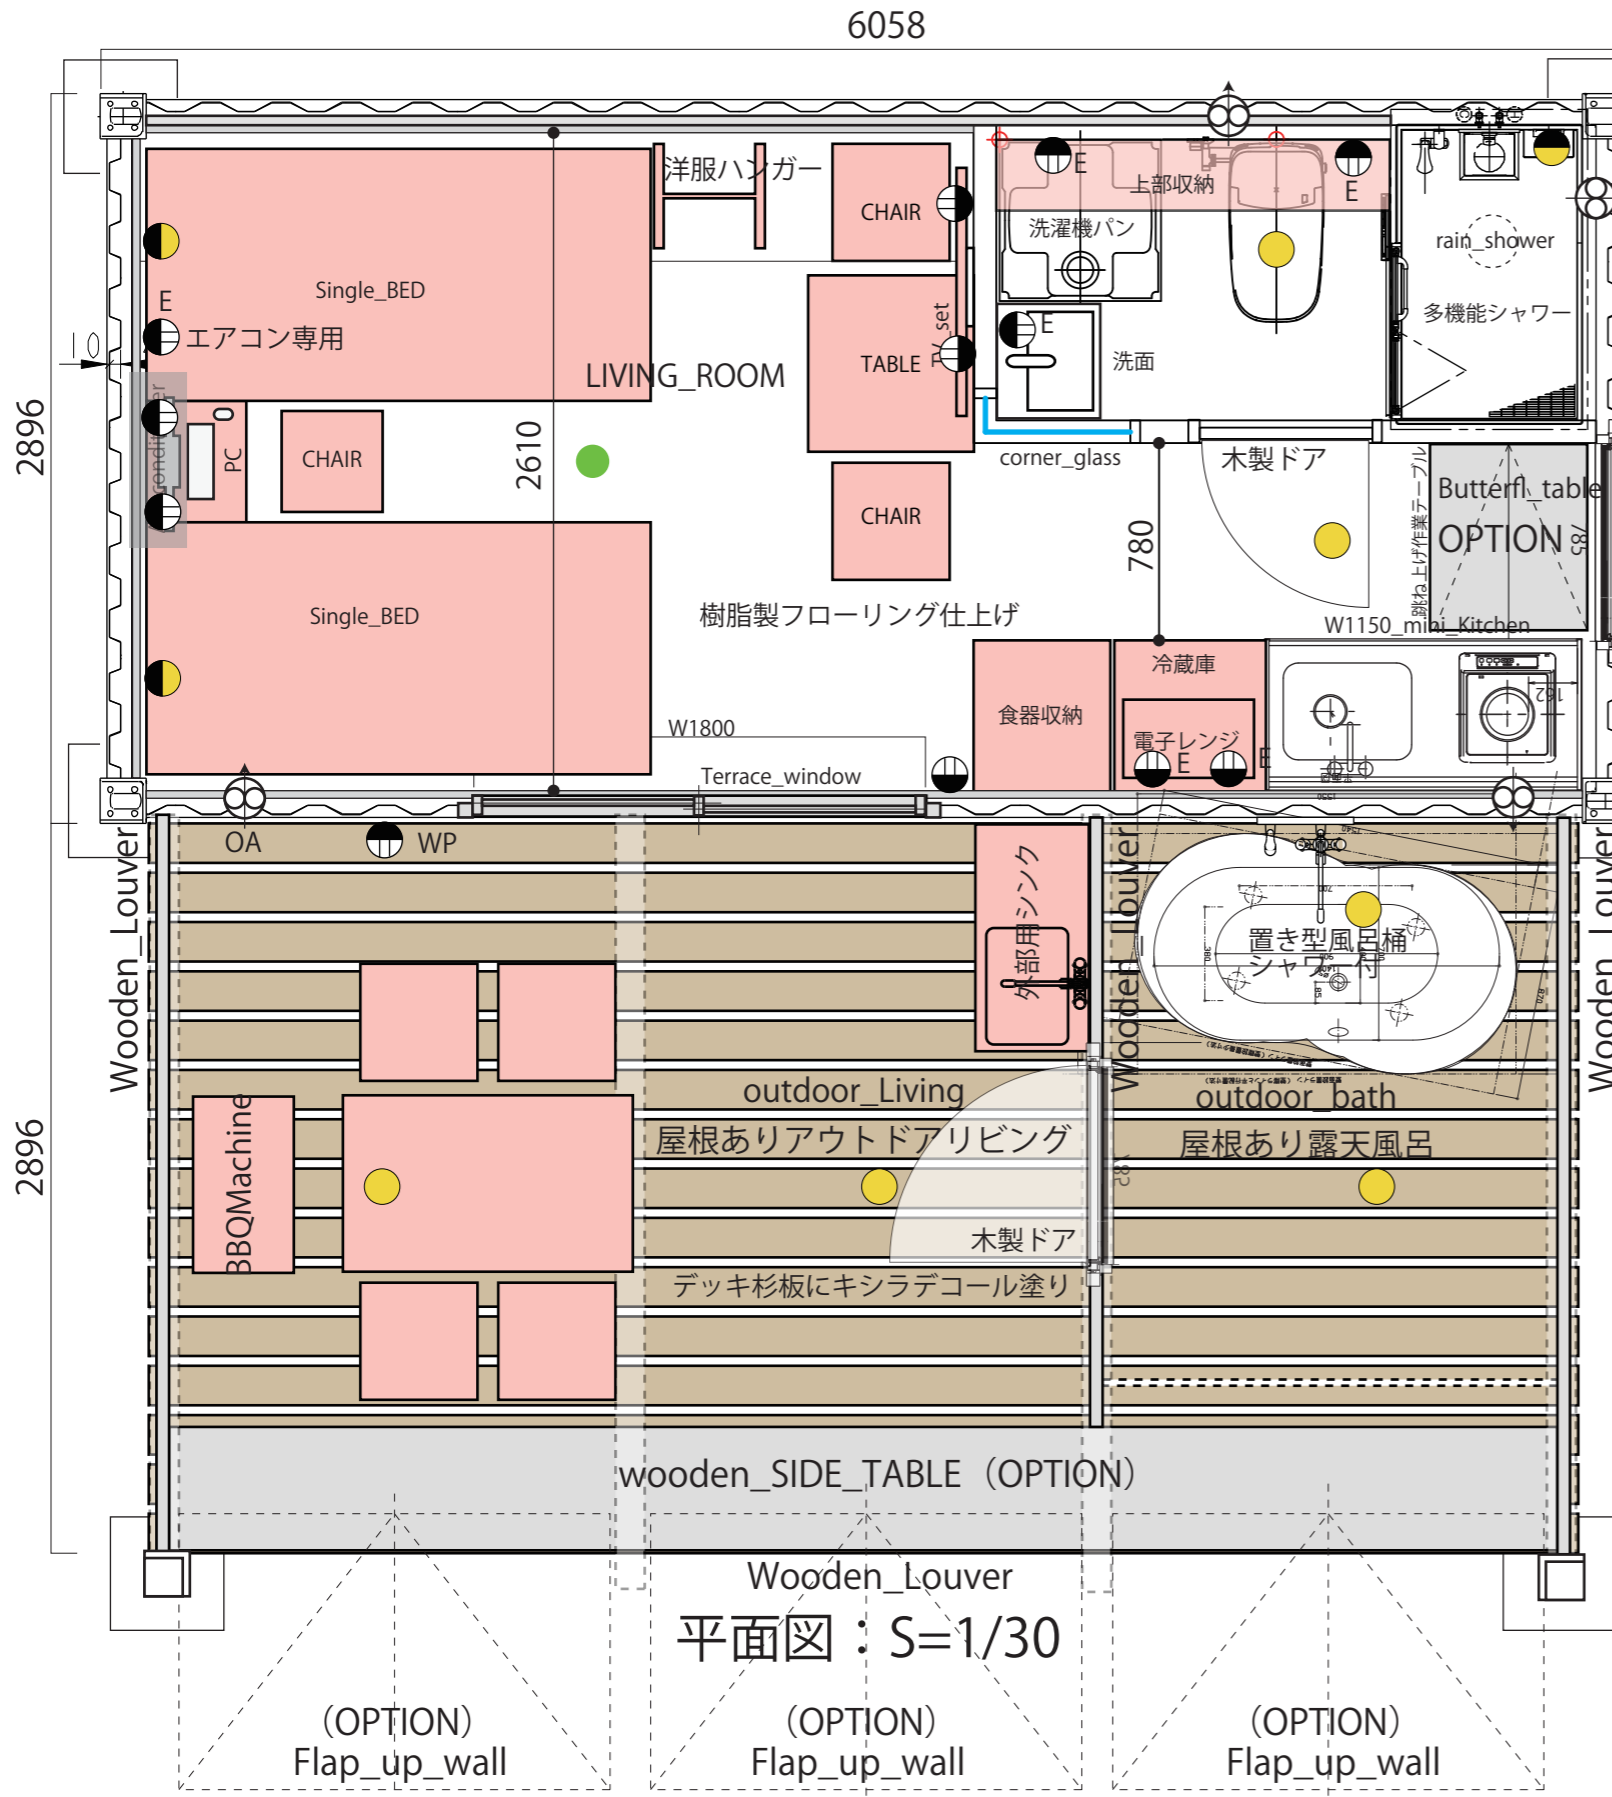

建築基準法面積 (室内 15.96 m²)
 デッキ面積=17.02 m² 合計=32.98=33 m²
 建築基準法延床面積=32.98 m²
 建築基準法建築面積=32.98+1.67=34.65 m²

用途: 住宅・宿泊施設・事務所・
 商業用途・等オールマイティ
 四号建築・平屋・重量鉄骨 (S造)

外部仕上げ
 外壁: コールテン鋼材
 屋根: ガルバリウム鋼板_88 デッキプレート
 デッキ: 杉板キシラデコール塗り
 ルーバー: 杉板キシラデコール塗り
 Flap_up_wall: 断熱材サンドイッチ鋼板


内部仕上げ: 6面: 壁天井床下断熱
 壁: PB12.5mmの上ビニールクロス
 天井: PB9.5の上ビニールクロス

自動火災報知設備付き
 付属照明は全てLED照明
 トイレ: Panasonic_アラウーノ
 スイッチコンセント: Panasonic コスモシリーズ
 弱電取り込みBOXあり (配管あり)

凡例
 ピンク色で示す家具は参考配置で付属していません
 エアコンは付属していません (スリープ+電源あり)
 MINI_KITCHENは写真のもの・吊戸棚・換気扇付
 洗面器・IHコンロ付



カーテンレール・カーテンは付属していません
 シャワー室・トイレ・廊下・外部露天風呂・デッキ
 ベッド側ブラケットライト・入り口外部には
 照明がついています。
 シャワーユニット・トイレには換気扇付き

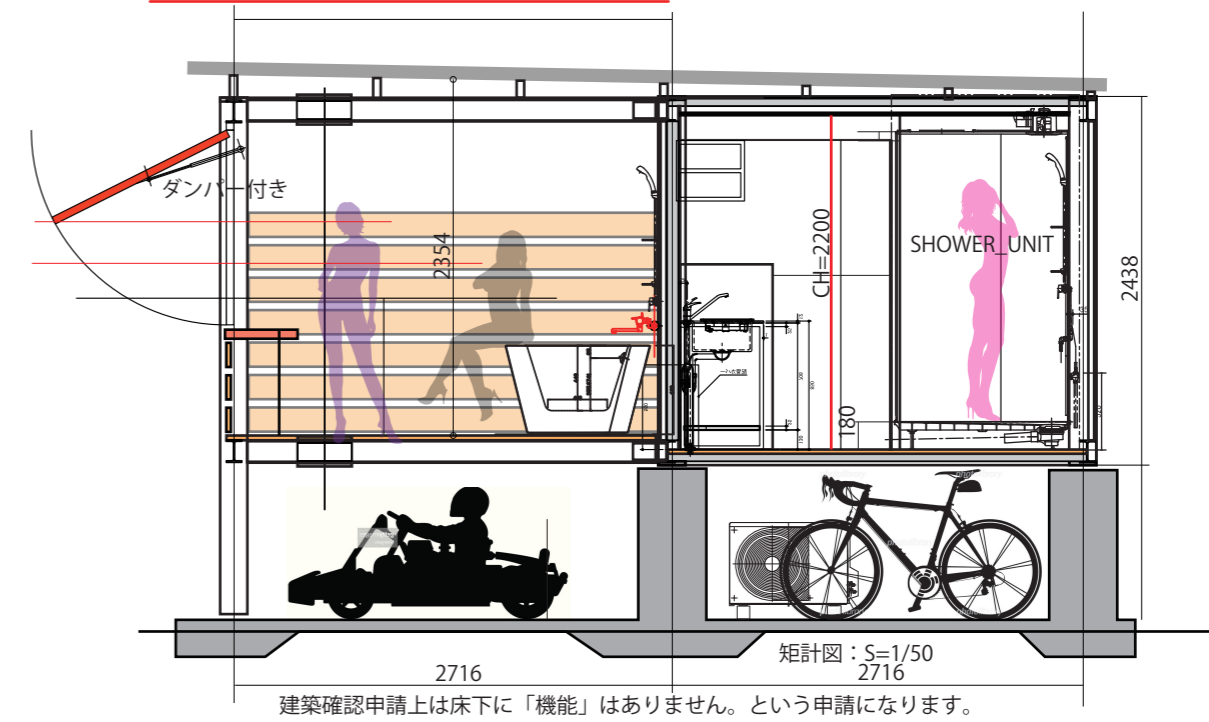

ユニットに給水繋ぎ込み部・排水繋ぎ込み部・給電用繋ぎ込みBOX・分電盤あり
 敷地内給排水配管別途・電力会社の繋ぎ込み工事別途・基礎工事 (現地工場) 別途 (設計図書あり)
 建築確認申請必要 (別途)・宿泊施設などの場合旅館業法の届け出・消防への届け出など別途
 価格には「設置場所までの輸送費」は設置場所確認後の見積もりとなります。

表記の縮尺はこのPDFをA3で拡大縮小なしで出力した時の縮尺です